


Murets étals de pêche Port de Capbreton (plan, plan de situation et photo)

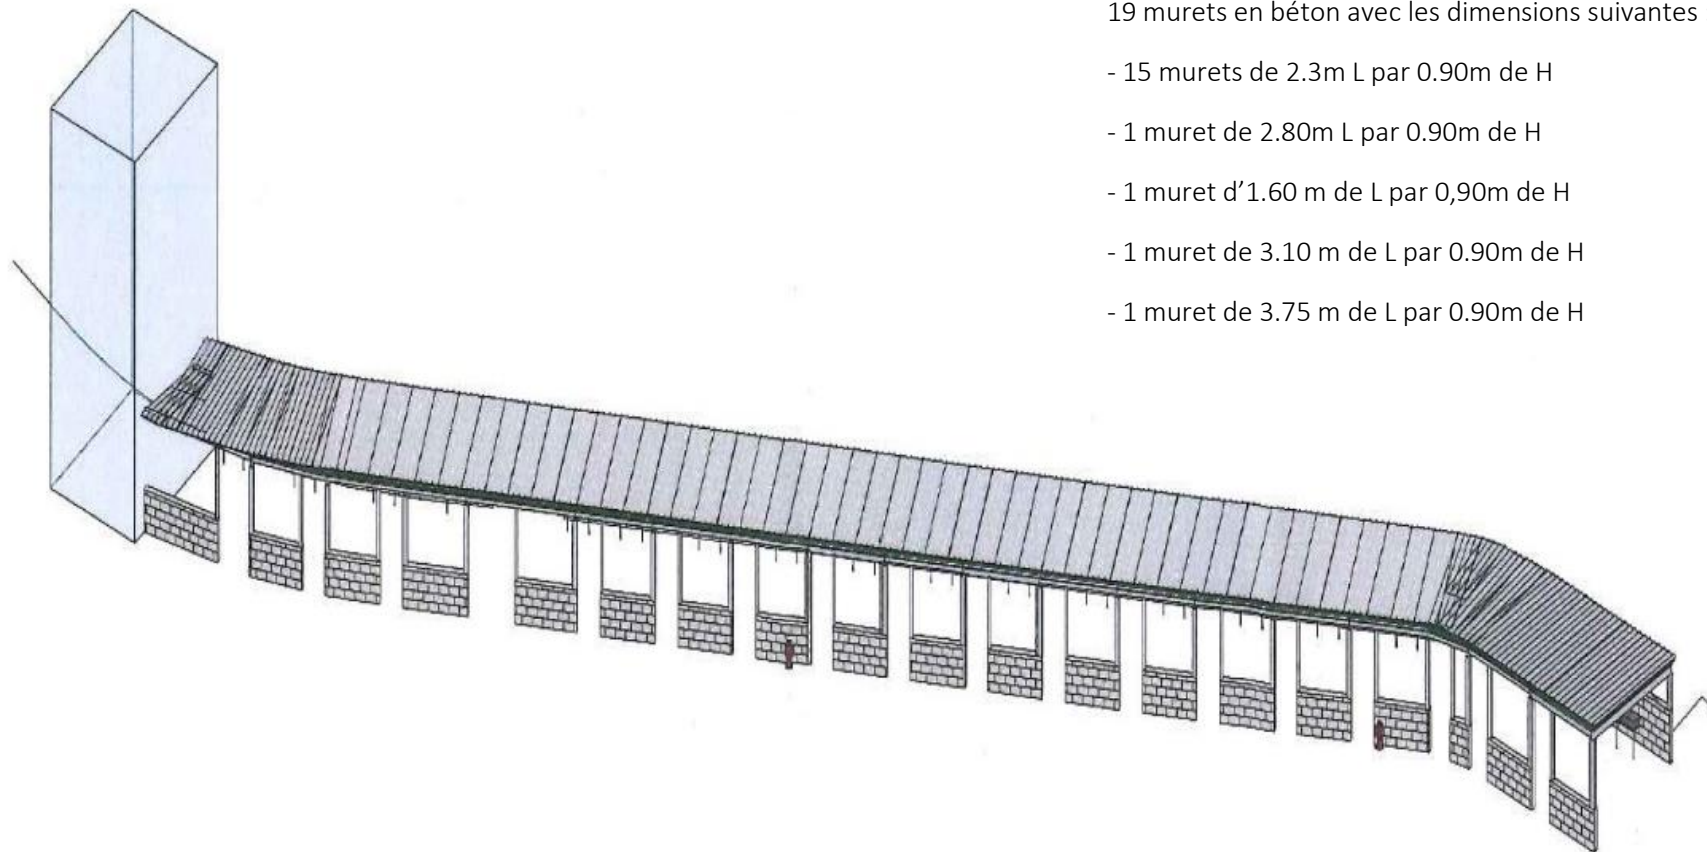


19 murets en béton avec les dimensions suivantes :

- 15 murets de 2.3m L par 0.90m de H
- 1 muret de 2.80m L par 0.90m de H
- 1 muret d'1.60 m de L par 0,90m de H
- 1 muret de 3.10 m de L par 0.90m de H
- 1 muret de 3.75 m de L par 0.90m de H



**PORT DE
CAPBRETON**
PÊCHE & PLAISANCE

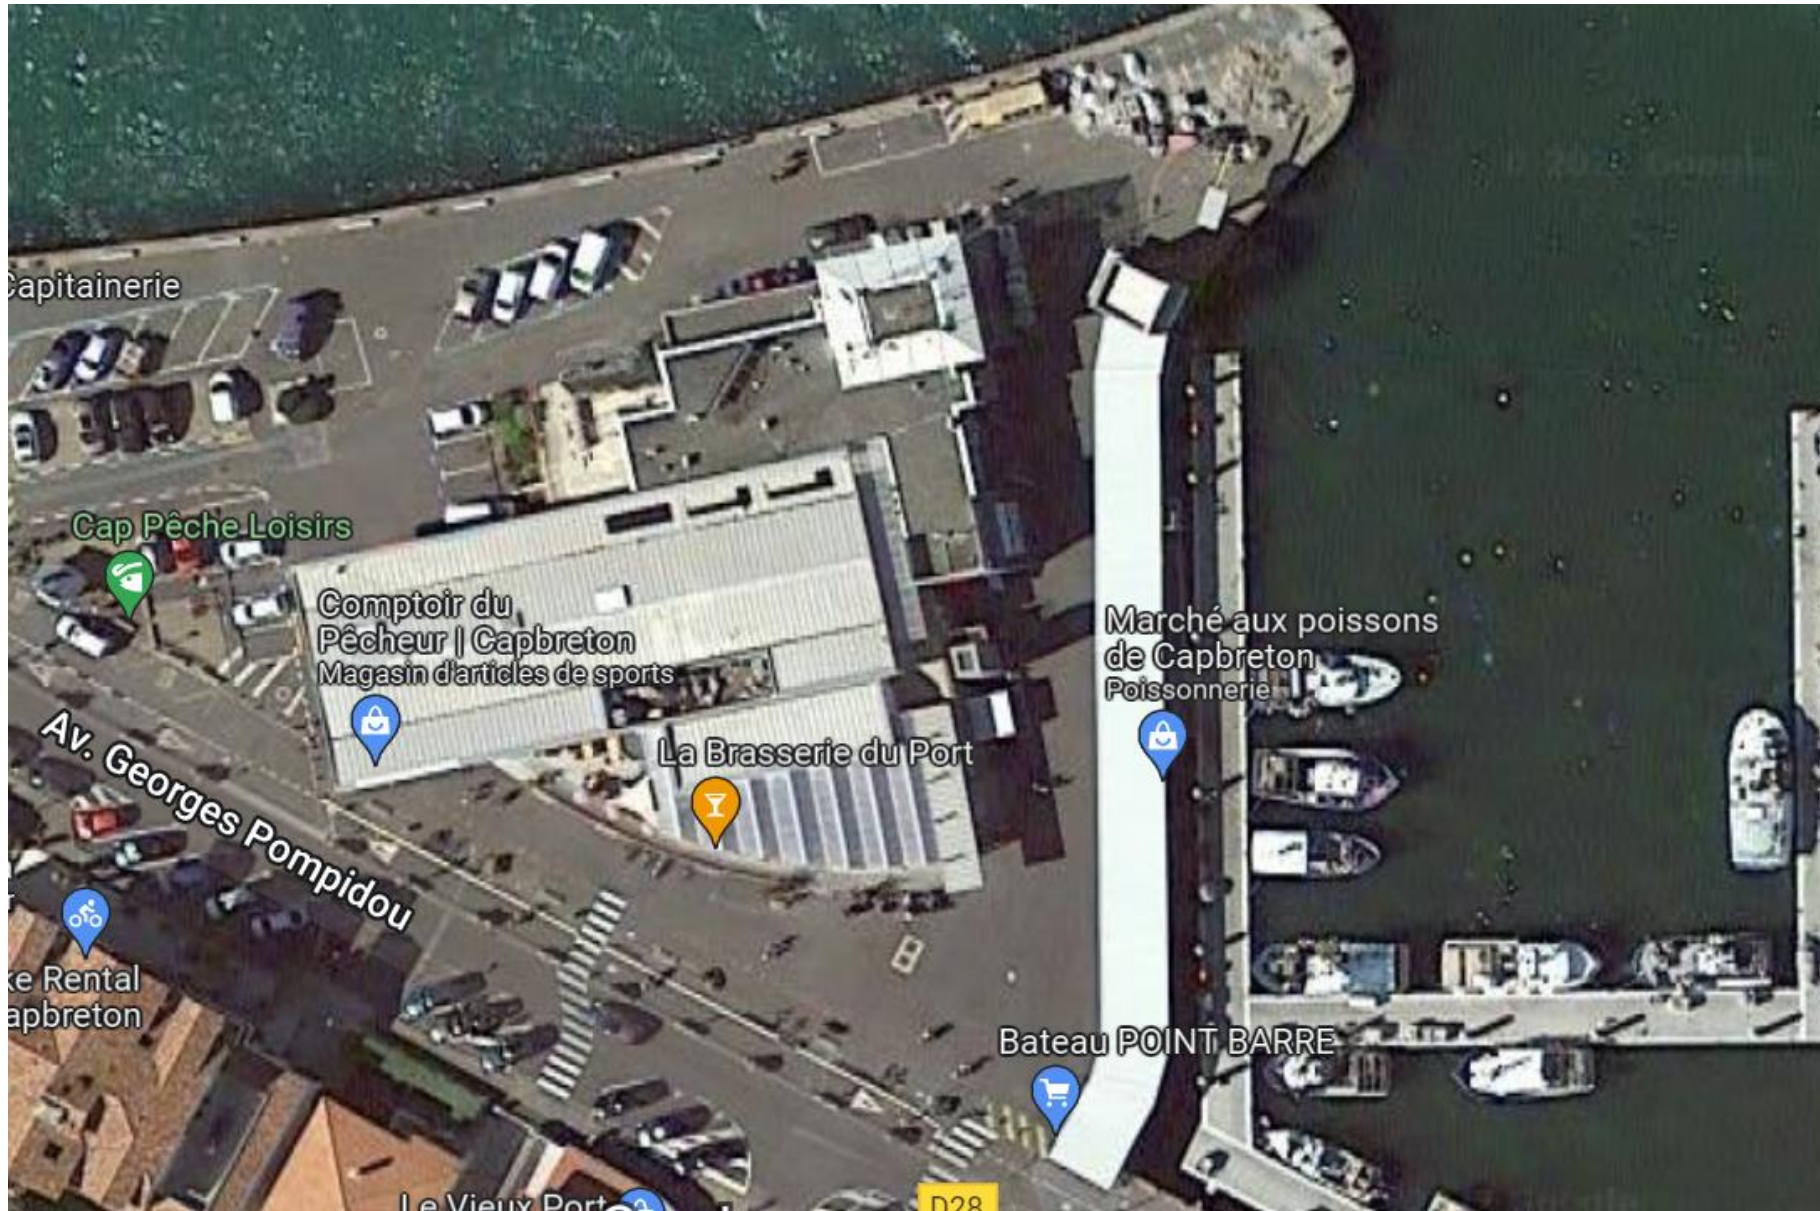



**PORT DE
CAPBRETON**
PÊCHE & PLAISANCE

